


Földszinti alaprajz M 1:100

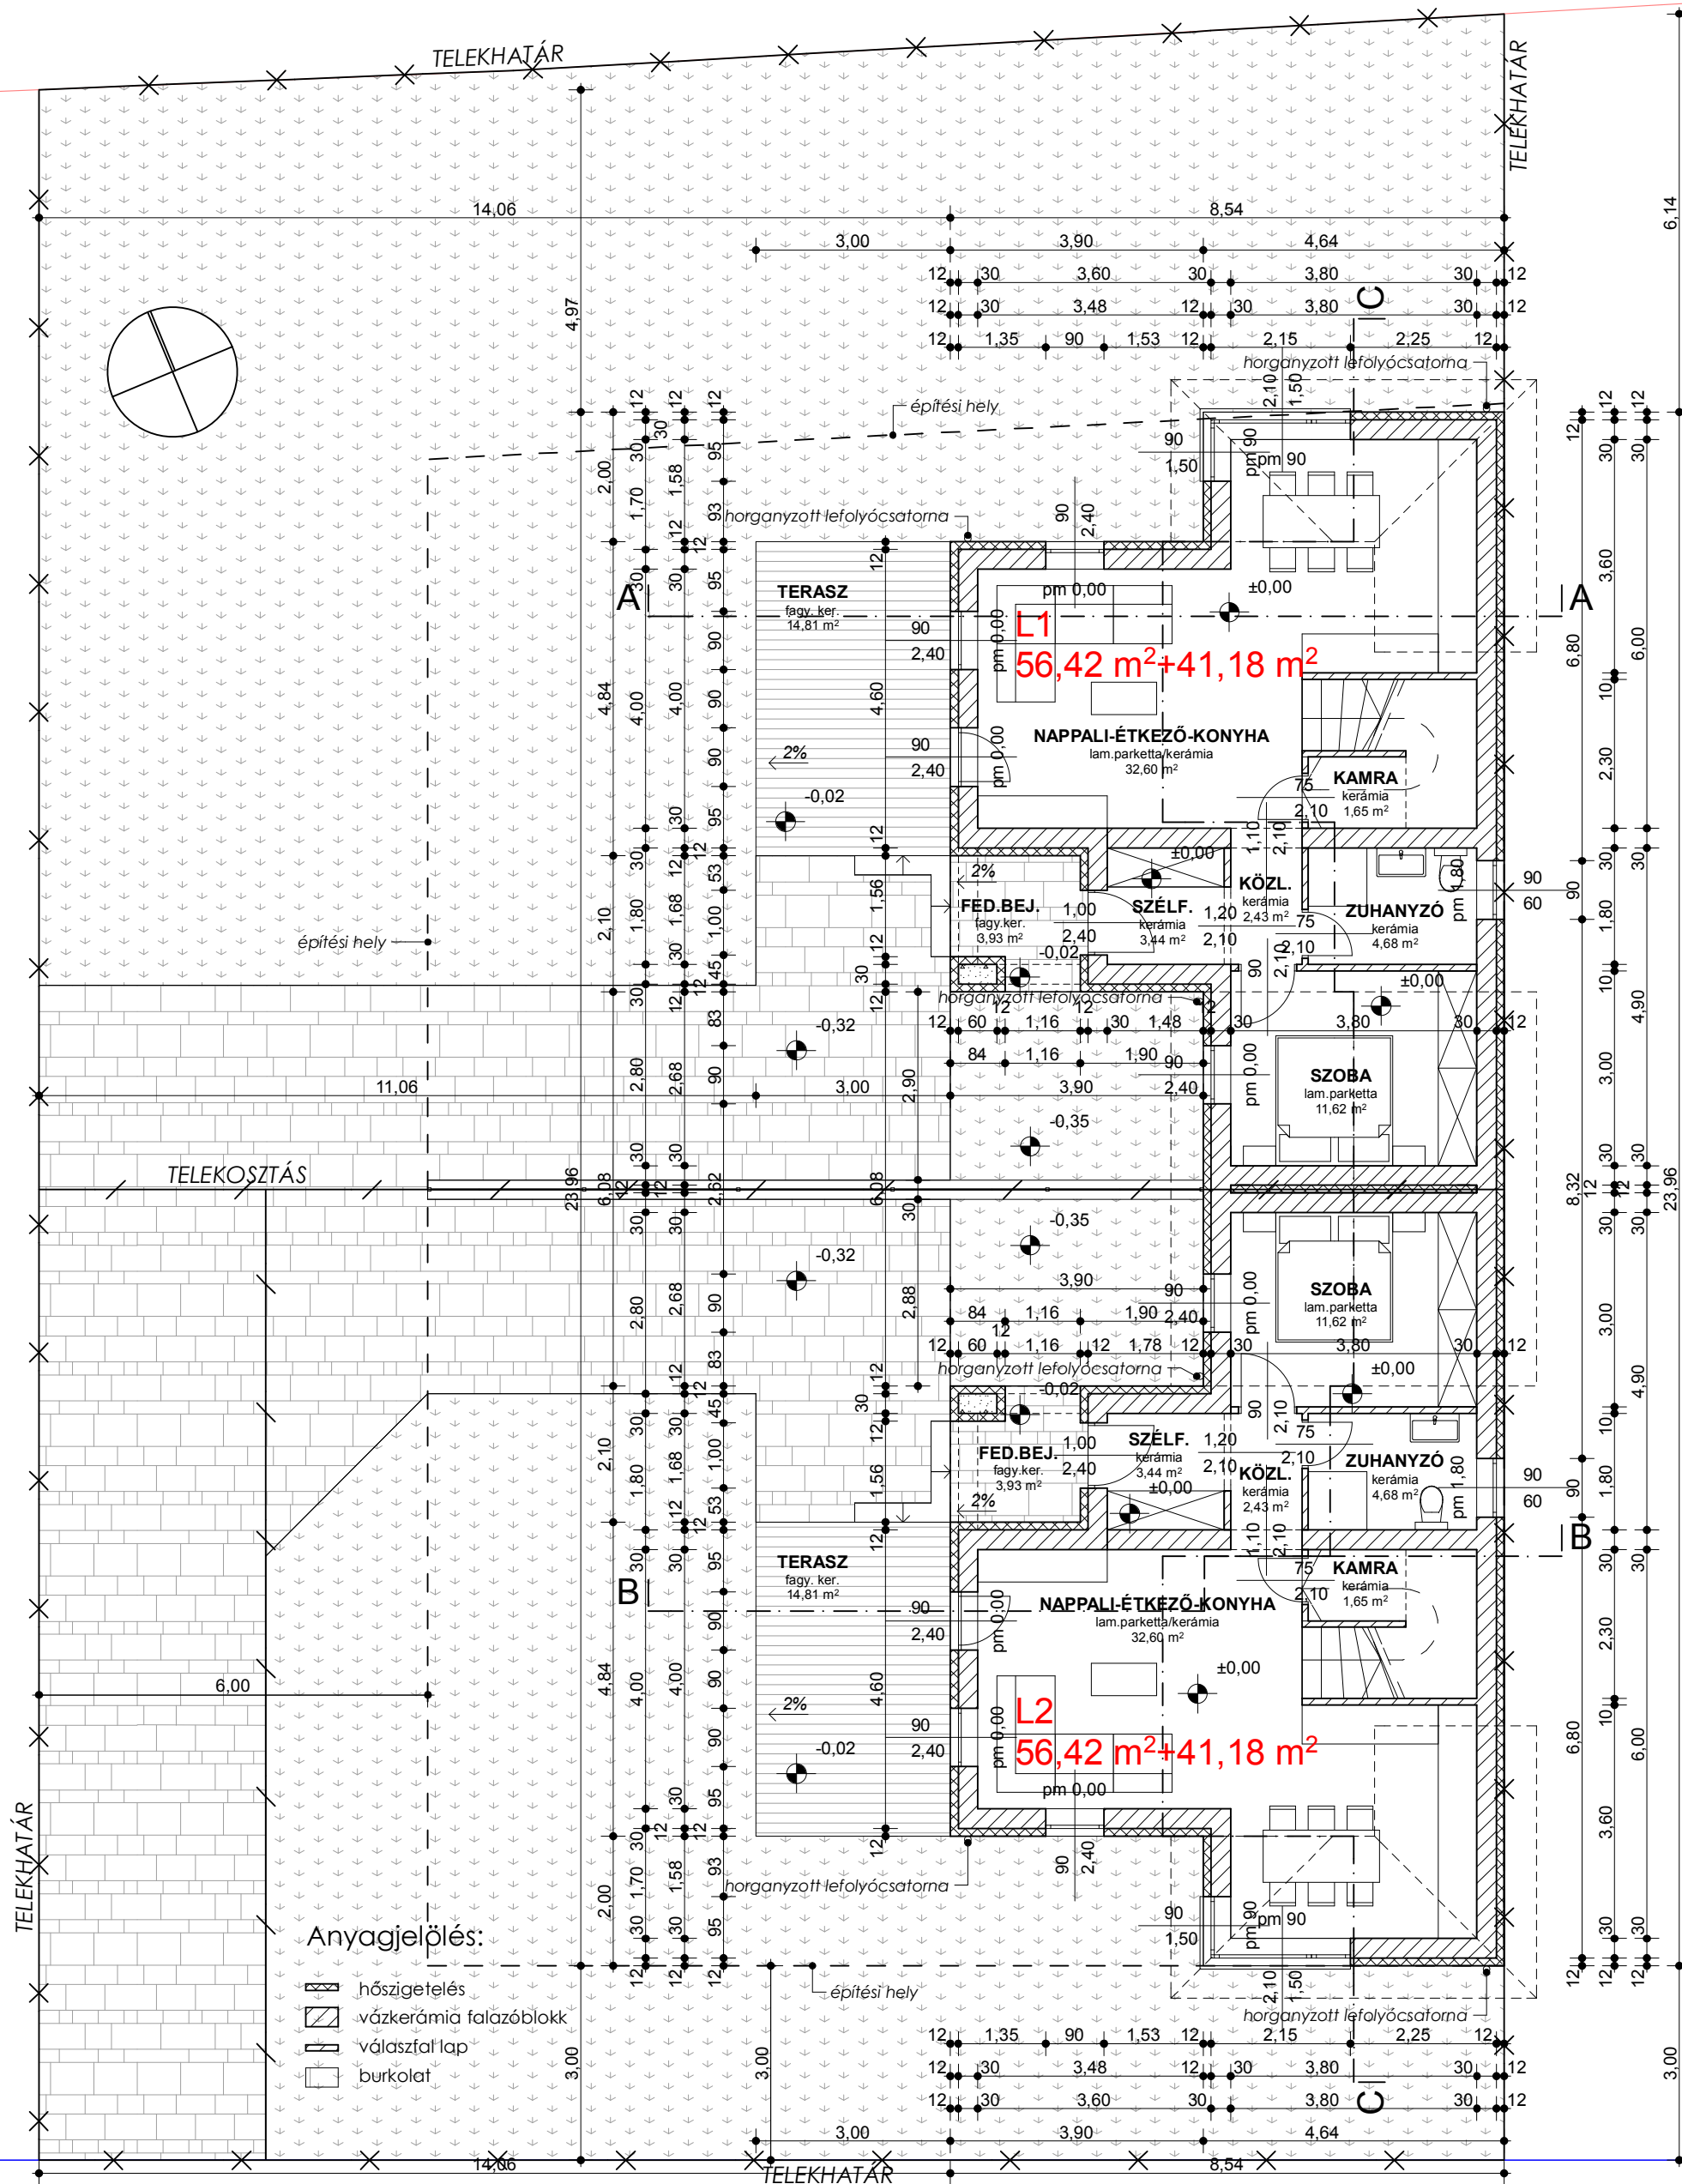

Anyagjelölés:

- hőszigetelés
- vázkerámia falazóblokk
- válaszfal/lap
- burkolat

L1 lakás nettó alapterülete: 56,42+ 41,15 m² + terasz
 L1 lakáshoz tartozó telekterület: 396 m²
 L2 lakás nettó alapterülete: 56,42+ 41,15 m² + terasz
 L2 lakáshoz tartozó telekterület: 286 m²
 Közös használatú terület: 52 m²

Rajz megnevezése:	FÖLDSZINTI ALAPRAJZ	Lépték:	M 1:100
Munka megnevezése:	Kétlakásos lakóház Építész terv	Rajzszám:	É-2
Építési cím:	9012 Győr-Ménfőcsanak, Győri út 57.	Helyrajzi szám:	25770
Építető:			
Építető:			

Felölős-tervező:	Pálta Károly	É-08-0482	Aláírás:
Munkatárs:	Béres Csaba		
PallaStúdió Kft	tel: +36/20-480-8140 web: www.pallastudio.hu	+36/20-221-5666 e-mail: pallastudio@gmail.com	2017. november

Ez a terv szerzői jog által védett szellemi termék. A terv építési engedélyezésre szolgál, a kiviteli tervet nem helyettesíti!