


# Emeleti alaprajz M 1:100

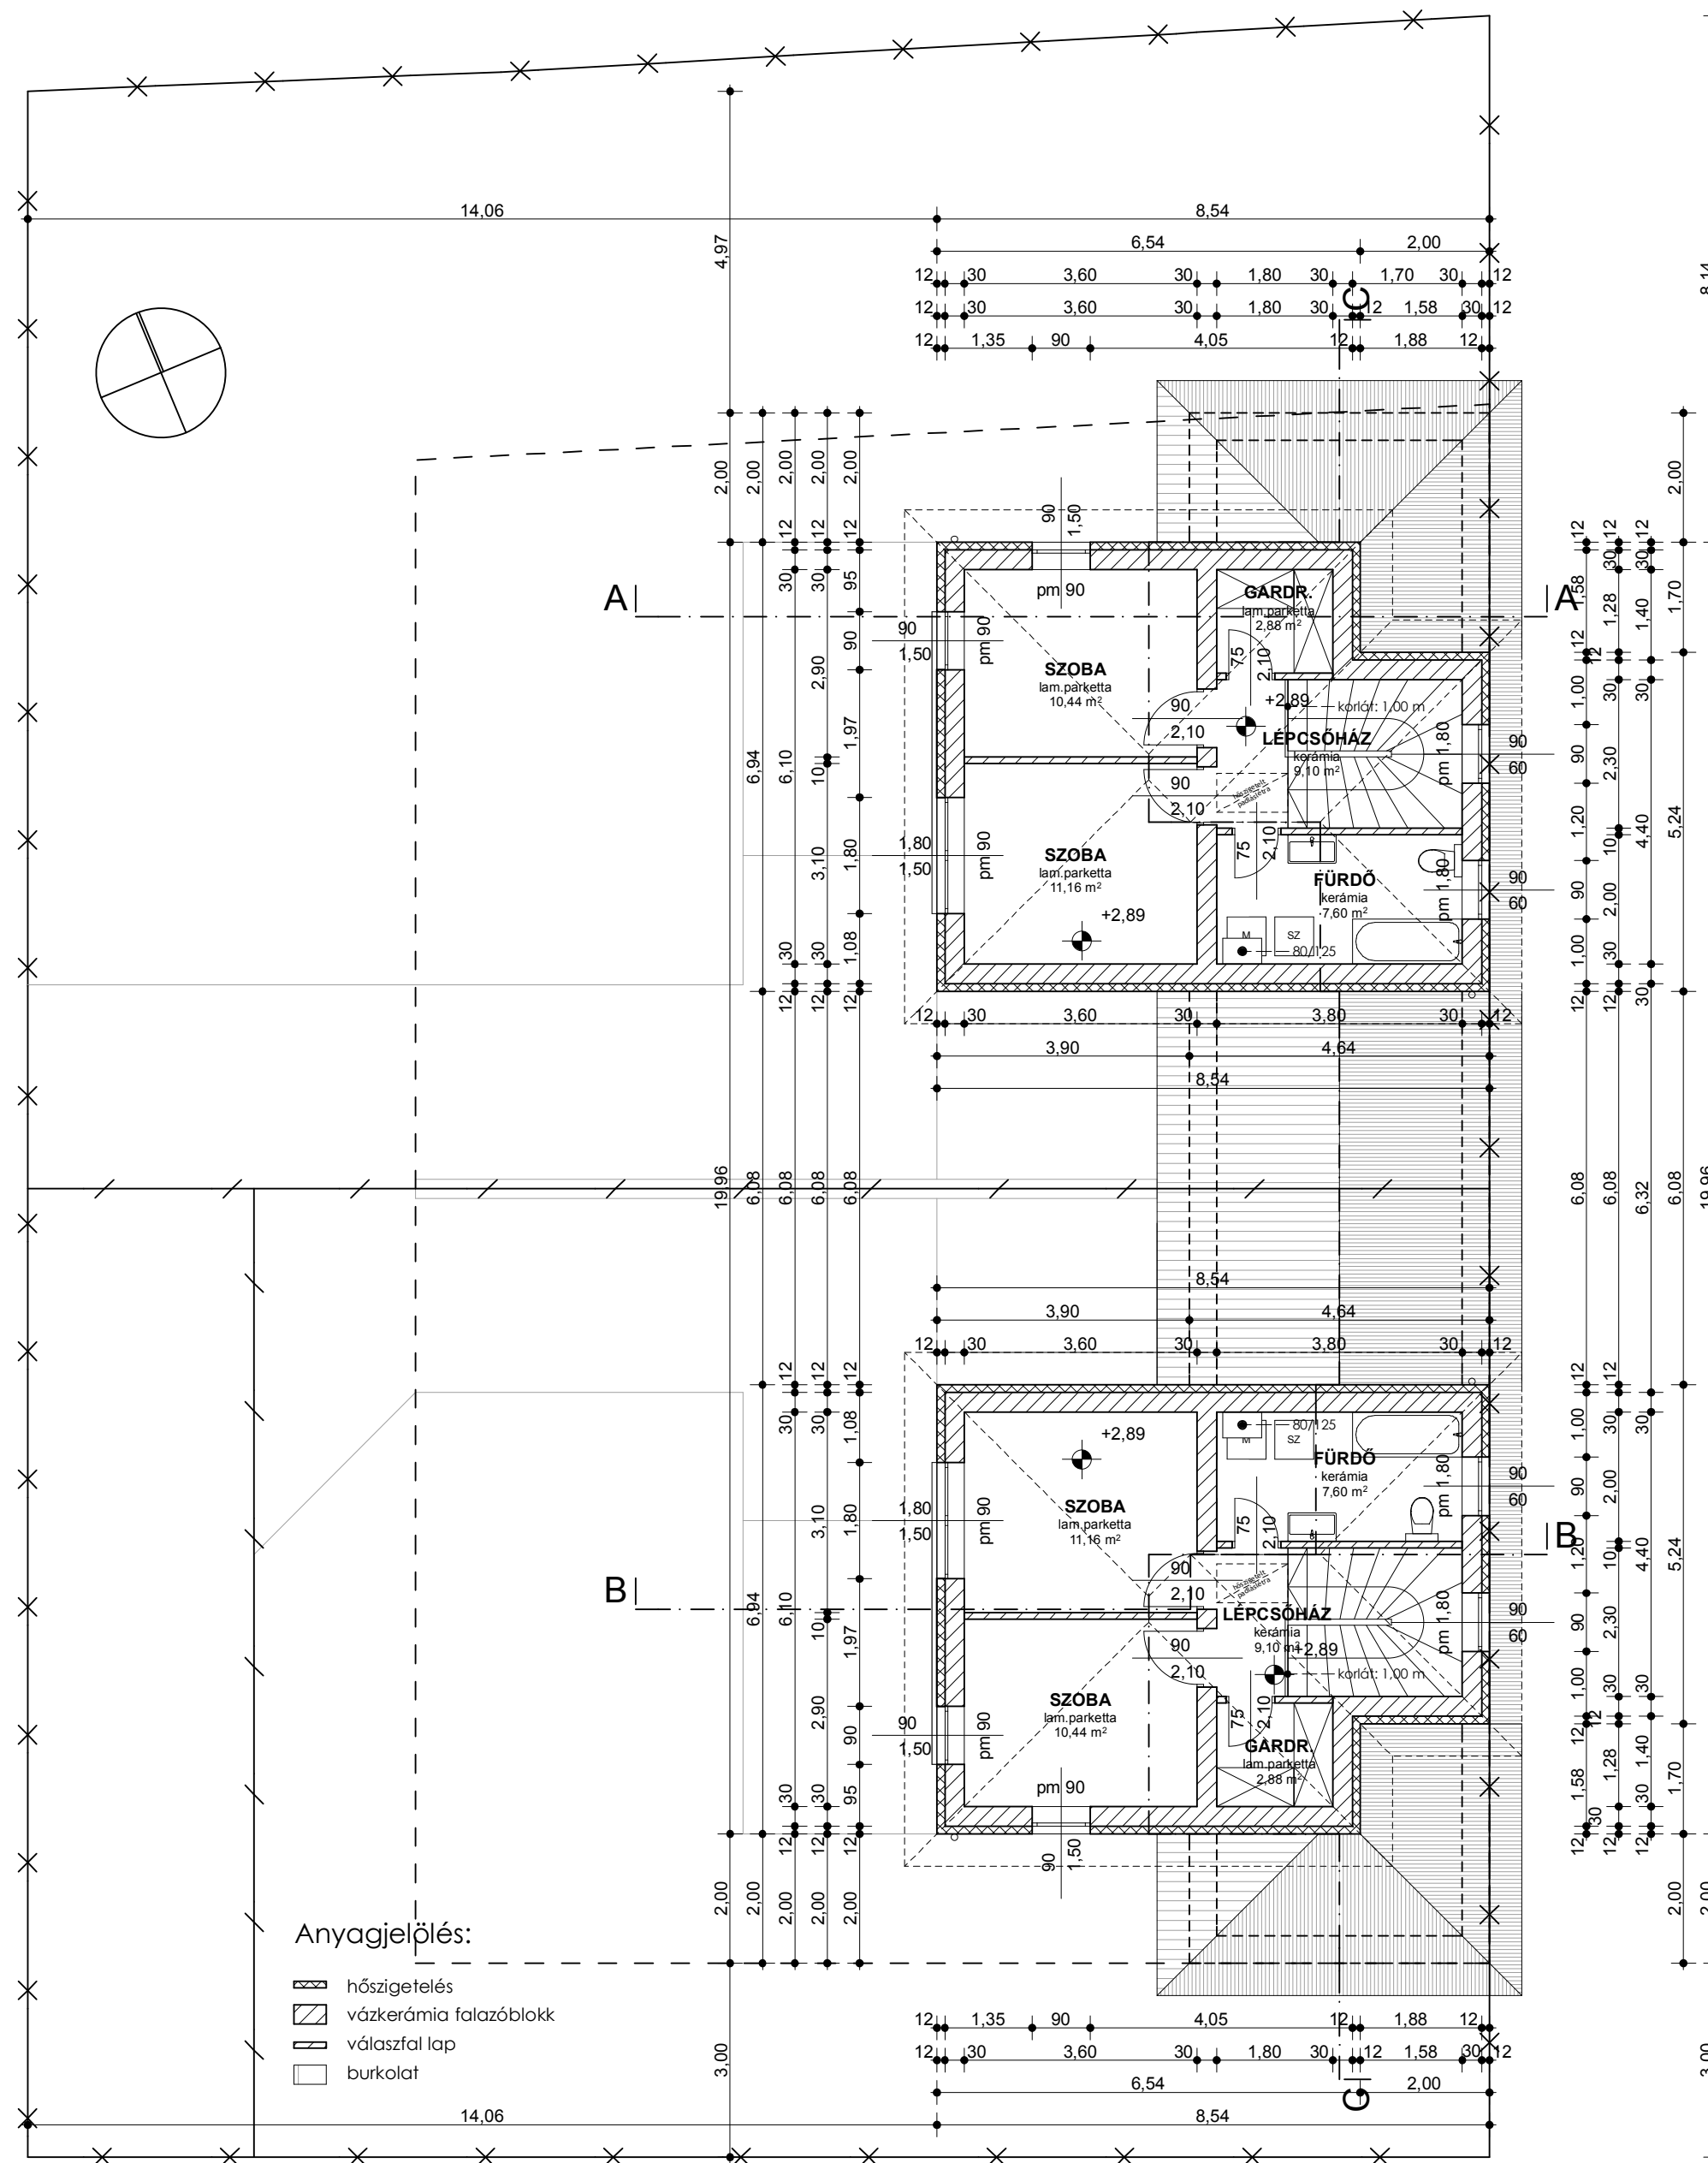

L1 lakás nettó alapterülete: 56,42+ 41,15 m<sup>2</sup> + terasz  
 L1 lakáshoz tartozó telekterület: 396 m<sup>2</sup>  
 L2 lakás nettó alapterülete: 56,42+ 41,15 m<sup>2</sup> + terasz  
 L2 lakáshoz tartozó telekterület: 286 m<sup>2</sup>  
 Közös használatú terület: 52 m<sup>2</sup>

Rajz megnevezése:	<b>EMELETI ALAPRAJZ</b>	Lépték:	M 1:100
Munka megnevezése:	<b>Kétlakásos lakóház Építész terv</b>	Rajzszám:	<b>É-3</b>
Építési cím:	<b>9012 Győr-Ménfőcsanak, Győri út 57.</b>	Helyrajzi szám:	<b>25770</b>
Építető:			
Építettő:			

PallaStúdió Kft	Felelős tervező:	<b>Pálla Károly</b>	É 08-0482	Aláírás:
	Munkatárs:	<b>Béres Csaba</b>		
	tel: +36/20-480-8140		+36/20-221-5666	
	web: www.pallastudio.hu		e-mail: pallastudio@gmail.com	<b>2017. november</b>

Ez a terv szerzői jog által védett szellemi termék. A terv építési engedélyezésre szolgál, a kivitelet tervet nem helyettesíti!