
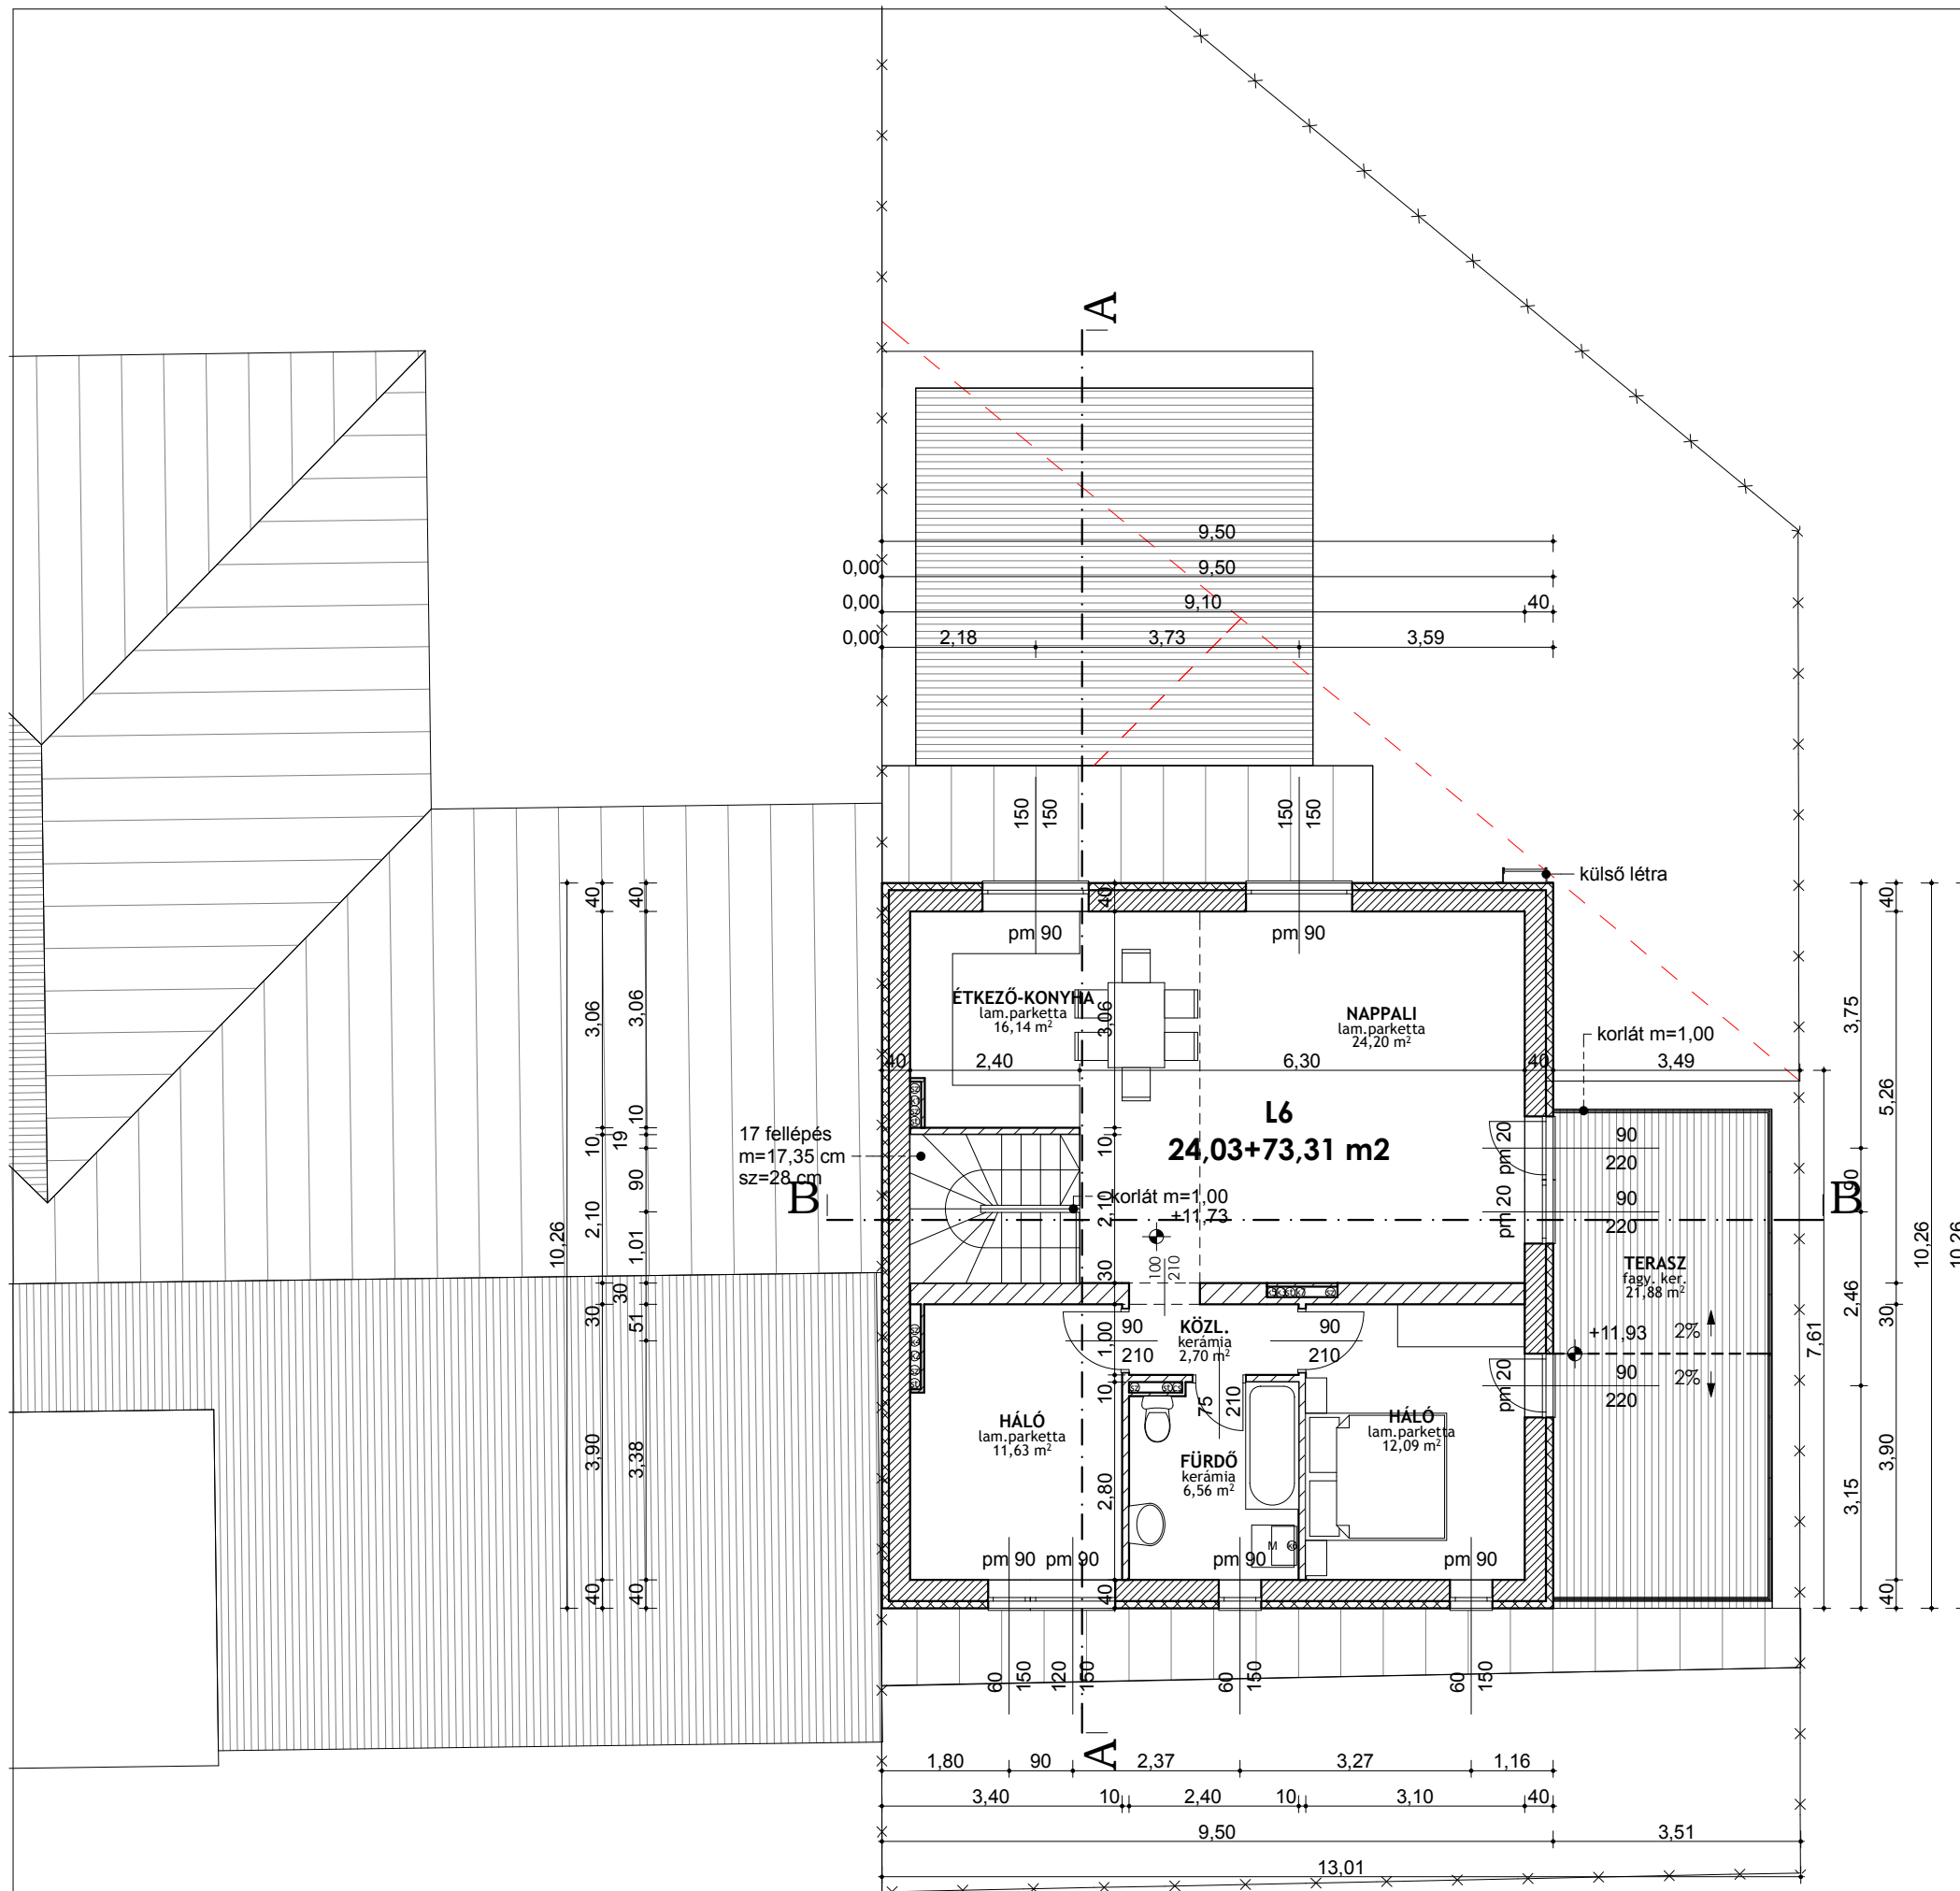


# IV. emeleti alaprajz M 1:100

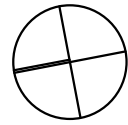

### JELMAGYARÁZAT:

- Mátratherm 30 falazat
- Porotherm 30 lakáselválasztó falazat
- Homlokzati hőszigetelés 10 cm
- Vb szerkezet (statikus terv szerint)

Rajz megnevezése:	<b>IV. EMELETI ALAPRAJZ</b>	Lépték:	M 1:100
Munka megnevezése:	<b>Lakóépület átalakítás bővítés 7 lakásos lakóépületté, engedélyezési terv</b>	Rajzszám:	<b>É-5</b>
Építési cím:	<b>Győr, Bácsai út 12.</b>	Hrsz.:	<b>10350/4.</b>
PallaStudio Kft tel: +36/20-480-8140 web: www.pallastudio.hu	Felölős tervező:	<b>Palla Károly</b>	É 08-0548
	Munkatárs:	<b>Csomor Veronika</b>	Aláírás:
		+36/20-417-5817 e-mail: info@pallastudio.hu	<b>2015. február</b>

Ez a terv szerzői jog által védett szellemi termék. A terv építési engedélyezésére szolgál, a kiviteli tervet nem helyettesíti!